

ΕΦΗΜΕΡΙΔΑ ΤΗΣ ΚΥΒΕΡΝΗΣΕΩΣ

ΤΗΣ ΕΛΛΗΝΙΚΗΣ ΔΗΜΟΚΡΑΤΙΑΣ

20 Σεπτεμβρίου 2018 | ΤΕΥΧΟΣ Α.Α.Π. | Αρ. Φύλλου **195**

ΤΕΥΧΟΣ ΑΝΑΓΚΑΣΤΙΚΩΝ ΑΠΑΛΛΟΤΡΙΩΣΕΩΝ ΚΑΙ ΠΟΛΕΟΔΟΜΙΚΩΝ ΘΕΜΑΤΩΝ

ΠΕΡΙΕΧΟΜΕΝΑ

ΑΠΟΦΑΣΕΙΣ

Αριθμ. 113848 (1)

Τροποποίηση εγκεκριμένου σχεδίου πόλεως Γαζίου Π.Ε. Ηρακλείου στην οδό Ελευθερίας, Ο.Τ. 106.

Ο ΑΝΤΙΠΕΡΙΦΕΡΕΙΑΡΧΗΣ ΠΕΡΙΒΑΛΛΟΝΤΟΣ ΧΩΡΟΤΑΞΙΑΣ ΚΑΙ ΕΝΕΡΓΕΙΑΣ ΚΡΗΤΗΣ

Έχοντας υπόψη:

1. Τις διατάξεις του ν. 3852/2010 (ΦΕΚ 87Α΄/07-06-2010) «Νέα Αρχιτεκτονική της Αυτοδιοίκησης και Αποκεντρωμένης Διοίκησης - Πρόγραμμα Καλλικράτης», όπως τροποποιήθηκαν και συμπληρώθηκαν μεταγενέστερα.

2. Το π.δ.149/10 (ΦΕΚ 242/Α΄/27-12-2010) "Οργανισμός της Περιφέρειας Κρήτης".

3. Τη με αριθμ. 80617/24-4-2017 απόφαση Περιφερειάρχη Κρήτης (ΦΕΚ 1565/Β΄/8-5-2017) «Μεταβίβαση αρμοδιοτήτων στους Αντιπεριφερειάρχες της Περιφέρειας Κρήτης.

4. Τις διατάξεις του ν.δ. της 17-7-1923 (ΦΕΚ 228/Α΄/16-8-1923) «Περί σχεδίων πόλεων, κωμών και συνοικισμών του Κράτους και οικοδομής αυτών», όπως τροποποιήθηκαν και ισχύουν σήμερα.

5. Τις διατάξεις του ν.1337/1983 (ΦΕΚ 33/Α΄/4-3-1983), όπως τροποποιήθηκαν και ισχύουν σήμερα.

6. Τις διατάξεις των άρθρων 152 και 154 του π.δ. της 14/27-7-1999, (ΦΕΚ 580/Δ΄/1999) «Κώδικας Βασικής Πολεοδομικής Νομοθεσίας».

7. Το άρθρο 29 του ν. 2831/2000 (ΦΕΚ 140 Α΄), όπως αντικαταστάθηκε και ισχύει.

8. Το άρθρο 10 του ν.3044/2002 /ΦΕΚ 197/Α΄/2002) περί «Μεταφοράς συντελεστή δόμησης κλπ» (ΦΕΚ 197/Α΄/27-8-2002).

9. Τις διατάξεις του ν. 4067/2012 «Νέος οικοδομικός κανονισμός» (ΦΕΚ 79/Α΄/9-4-2012).

10. Τις διατάξεις του ν.4315/2014 «Πράξεις εισφοράς σε γη και χρήμα- Ρυμοτομικές απαλλοτριώσεις και άλλες διατάξεις» (ΦΕΚ 269/Α΄/24-12-2014).

11. Την αριθμ. πρωτ. Ε 123/15/ΕΓΚ.1/61: Υποβλητέα στοιχεία προτάσεων εγκρίσεως ή τροποποιήσεως πολεοδομικών σχεδίων.

12. Την αριθμ. πρωτ. Ε.4546/551/ΕΓΚ.8/75: «Προτάσεις τροπ/σεως ρυμοτομικών σχεδίων κ.λπ.».

13. Την εγκ. 43511/191/55/13-6-1988 (εγκ. 55/88) «Οδηγίες και προδιαγραφές για τροποποιήσεις, επεκτάσεις ρυμοτομικών σχεδίων».

14. Την εγκ.-18894/6/5-5-2006 (εγκ. 6/06) «Άσκηση αρμοδιοτήτων πολεοδομικού σχεδιασμού».

15. Την εγκ.- 29829/14-06-2012 (εγκ. 10/2012) «Αρμοδιότητες γνωμοδότησης ΣΥΠΟΘΑ Περιφερειακών Ενοτήτων/ Περιφερειών για θέματα πολεοδομικού σχεδιασμού».

16. Τη με αρ. 1395/2003 απόφαση Γενικού Γραμματέα Περιφέρειας Κρήτης (ΦΕΚ 743/Δ΄/15.7.2003) "Έγκριση Πολεοδομικής Μελέτης ένταξης σε σχέδιο πόλης περιοχής Γαζίου,Δ. Γαζίου, Νομού Ηρακλείου (Πολεοδομική Ενότητα 22 του Πολεοδομικού Συγκροτήματος Ηρακλείου)".

17. Τη με ημ. 14.7.2017 αίτηση των Παπαδάκη Ευαγγέλου, Παπαδάκη Χρυσούλα (αρ. πρωτ. 12549/14.7.2016 στο Δ. Μαλεβιζίου), με την οποία ζητά: "Τροποποίηση εγκεκριμένου πόλης... ΟΤ 106... ".

18. Τη με αρ.343/2016 (αρ. πρακτικού 32) απόφαση του Δημοτικού Συμβουλίου Δ. Μαλεβιζίου με θέμα "Τροποποίηση σχεδίου πόλεως Γαζίου", κατά την οποία το Δημοτικό Συμβούλιο αποφασίζει ομόφωνα και "εγκρίνει την τροποποίηση του εγκεκριμένου σχεδίου πόλεως στην οδό Ελευθερίας, ΟΤ 106, εντός οικισμού Γαζίου, όπου βρίσκεται η ιδιοκτησία των αιτούντων, με τη δημιουργία πεζοδρόμου πλάτους 4,00μ. βόρεια της ιδιοκτησίας τους και σε βάρος αυτής, με κατεύθυνση ανατολή δύση, από την οδό Ελευθερίας μέχρι την κάθετη οδό του

σχεδίου πόλεως, όπως φαίνεται και στο συνημμένο τοπογραφικό διάγραμμα του Γ. Στεφανάκη, Τοπογράφου - Μηχανικού".

19. Τα αποκόμματα των εφημερίδων "Πατρίς" της 25.1.2017 και 26.1.2017 και "Νέα Κρήτη" της 25.1.2017 και 26.1.2017.

20. Τη με αρ. πρωτ. 1051/20.1.2017 "Ανακοίνωση" του Δ. Μαλεβιζίου.

21. Τα αποδεικτικά επίδοσης.

22. Το με αρ. πρωτ. 14461/9.8.2016 έγγραφο της Δ/νσης Τεχνικών Υπηρεσιών και Πολεοδομίας του Δ. Μαλεβιζίου με το οποίο διαβιβάζουν την με αρ 343/2016 απόφαση Δημοτικού Συμβουλίου.

23. Το με αρ. πρωτ. 192282/6.10.16 έγγραφο της Υπηρεσίας μας με το οποίο ζητήθηκαν συμπληρωματικά στοιχεία.

24. Το με αρ. πρωτ. 9917/25.05.2017 έγγραφο της Δ/νσης Τεχνικών Υπηρεσιών και Πολεοδομίας του Δ. Μαλεβιζίου με το οποίο διαβιβάζουν συμπληρωματικά και τη με αρ. πρωτ. 2364/13-02-2017 ένσταση -αίτηση τροποποίησης της Μαμακάκης Αικατερίνης.

25. Το με αρ. πρωτ.127127/23.06.17 έγγραφο της Υπηρεσίας μας με το οποίο ζητήθηκαν συμπληρωματικά στοιχεία.

26. Το με αρ. πρωτ. 22517/13-11-2017 έγγραφο της Δ/νσης Τεχνικών Υπηρεσιών και Πολεοδομίας του Δ. Μαλεβιζίου με το οποίο διαβιβάζουν συμπληρωματικά στοιχεία που αφορούν την τροποποίηση.

27. Το με ημ. 3/2012 τοπογραφικό διάγραμμα σε κλιμ. 1:500 του Διπλ. Πολιτικού Μηχανικού Φραγκ. Στεφανάκη και την τεχνική έκθεση αυτού.

28. Τις φωτογραφίες του ακινήτου.

29. Την με ημ. 13.02.2017 (αρ. πρωτ. 2364/13.02.2017) ένσταση - αίτηση τροποποίησης της Μαμακάκης Αικατερίνης.

30. Το απόσπασμα του 17/2016 πρακτικού της 343/2016 Απόφασης του Δ. Συμβουλίου με την οποία το Δ. Συμβούλιο αποφασίζει ομόφωνα "... 2. Κάνει δεκτή την υπ' αριθμ. πρωτ.: 12549/14.7.2016 Αίτηση των Παπαδάκη Ευαγγέλου και Χρυσούλας 3. Εγκρίνει την τροποποίηση του εγκεκριμένου Σχεδίου Πόλεως στην οδό Ελευθερίας, ΟΤ 106, εντός οικισμού Γαζίου, όπου βρίσκεται η ιδιοκτησία των αιτούντων, με τη δημιουργία πεζοδρόμου πλάτους 4,00 μ. βόρεια της ιδιοκτησίας τους και σε βάρος αυτής, με κατεύθυνση ανατολή - δύση, οδό Ελευθερίας μέχρι την κάθετη οδό του σχεδίου πόλεως, όπως φαίνεται και στο συνημμένο τοπογραφικό διάγραμμα του Γ. Στεφανάκη, Τοπογράφου - Μηχανικού."

31. Τη με αρ. πρωτ. 1051/20.01.2017 "Ανακοίνωση" του Δ. Μαλεβιζίου.

32. Το με ημ. 30.01.2017 πρακτικό ανάρτησης.

33. Τα αποκόμματα των εφημερίδων "Πατρίς" της 26.4.2017 και 27.4.2017 και "Νέα Κρήτη" της 26.4.2017 και 27.4.2017.

34. Τη με αρ. πρωτ. 9243/19.5.2017 βεβαίωση του Δ. Μαλεβιζίου.

35. Τη με αρ. πρωτ. 9244/19.5.2017 βεβαίωση του Δ. Μαλεβιζίου για την αρτιότητα των οικοπέδων.

36. Τη με αρ. πρωτ. 9245/19.5.2017 βεβαίωση του Δ. Μαλεβιζίου.

37. Την με αρ. πρωτ. 264255/11.12.17 εισήγηση της υπηρεσίας.

38. Το με αρ. πρωτ. 129/17/19.03.2018 έγγραφο της Αποκεντρωμένης Διοίκησης ΣΥΠΟΘΑ Ηρακλείου με το οποίο διαβιβάζει αντίγραφο της γνωμοδότησης της 1ης / 2018 συνεδρίασης του ΣΥΠΟΘΑ Ηρακλείου.

39. Τη με αρ. πρωτ. 93483/30.4.2018 απόφαση Αντιπεριφερειάρχη Περιβάλλοντος Χωροταξίας και Ενέργειας Κρήτης, (ΑΔΑ: 7Σ7Ρ7ΛΚ-ΞΦ8).

Και επειδή:

1. Έχουν υποβληθεί τα δικαιολογητικά που ορίζει η εγκύκλιος Εγκ. 43511/191/55/13.6.1988 (Εγκ. 55/1988) «Οδηγίες και προδιαγραφές για τροποποιήσεις, επεκτάσεις ρυμοτομικών σχεδίων».

2. Με την προτεινόμενη τροποποίηση δεν επέρχεται μείωση κοινόχρηστου χώρου, συγκεκριμένα επέρχεται αριθμητική αύξηση κοινοχρήστου χώρου, σύμφωνα με το τοπογραφικό διάγραμμα που συνοδεύει την με αρ. 343/2016 απόφαση Δημοτικού Συμβουλίου Ηρακλείου.

3. Σύμφωνα με την με αρ. πρωτ. 264255/11.12.2017 εισήγηση, η Δ/νση Περιβάλλοντος και Χωρικού Σχεδιασμού Περιφέρειας Κρήτης προς το ΣΥ.ΠΟ.Θ.Α. Π.Ε. Ηρακλείου εισηγείται να παραμείνει ως έχει το ισχύον ρυμοτομικό σχέδιο σύμφωνα με τη με αρ. 1395/2003 Απόφαση Γενικού Γραμματέα Περιφέρειας Κρήτης (ΦΕΚ 743/Δ/15-7-2003) "Έγκριση Πολεοδομικής Μελέτης ένταξης σε σχέδιο πόλης περιοχής Γαζίου, Δ. Γαζίου, Νομού Ηρακλείου (Πολεοδομική Ενότητα 22 του Πολεοδομικού Συγκροτήματος Ηρακλείου)".

4. Σύμφωνα με το απόσπασμα πρακτικού της 1ης Συνεδρίασης έτους 2018, θέμα 7ο του ΣΥ.ΠΟ.Θ.Α. Π.Ε Ηρακλείου, το Συμβούλιο γνωμοδότησε κατά πλειοψηφία θετικά όσον αφορά την πρόταση τροποποίησης των Ευαγγέλου και Χρυσούλας Παπαδάκη για την δημιουργία πεζοδρόμου εντός του Ο.Τ. 106.

5. Σύμφωνα με το διάγραμμα ροής διαδικασίας τροποποίησης ρυμοτομικού σχεδίου της εγκ. 55/1988, μετά από απορριπτική εισήγηση της αρμόδιας Δ/νσης και γνωμοδότηση του αρμόδιου συμβουλίου σύμφωνη με πρόταση του Δήμου, ακολουθεί προώθηση για έκδοση Διοικητική πράξης, αποφασίζουμε:

Την έγκριση της τροποποίησης του εγκεκριμένου σχεδίου πόλεως Γαζίου, το οποίο εγκρίθηκε με τη με αρ. 1395/2003 απόφαση Γενικού Γραμματέα Περιφέρειας Κρήτης (ΦΕΚ 743/Δ΄/15.7.2003) "Έγκριση Πολεοδομικής Μελέτης ένταξης σε σχέδιο πόλης περιοχής Γαζίου, Δ. Γαζίου, Νομού Ηρακλείου (Πολεοδομική Ενότητα 22 του Πολεοδομικού Συγκροτήματος Ηρακλείου)" στο Ο.Τ. 106, επί της οδού Ελευθερίας που αφορά στην δημιουργία πεζοδρόμου πλάτους 4μ. εντός του Ο.Τ. 106 σύμφωνα με το συνημμένο στην παρούσα απόφαση τοπογραφικό διάγραμμα σε κλίμακα 1:500.

Η ισχύς της παρούσας απόφασης αρχίζει από την δημοσίευση της στη Εφημερίδα της Κυβερνήσεως.

Επιτρέπεται η υποβολή προσφυγής στο Γενικό Γραμματέα της Αποκεντρωμένης Διοίκησης Κρήτης, μόνο για παράβαση του Νόμου σύμφωνα με τις διατάξεις του άρθρου 227 και του άρθρου 238 του ν. 3852/2010 (ΦΕΚ 87/Α΄/2010) και σε προθεσμία 15 δεκαπέντε ημερών από την δημοσίευσή της στη Εφημερίδα της Κυβερνήσεως.

Η απόφαση αυτή με το θεωρημένο διάγραμμα να δημοσιευθούν στην Εφημερίδα της Κυβερνήσεως.

Ηράκλειο, 23 Μαΐου 2018


Ο Αντιπεριφεριάρχης

ΝΙΚΟΛΑΟΣ ΚΑΛΟΓΕΡΗΣ



ΕΘΝΙΚΟ ΤΥΠΟΓΡΑΦΕΙΟ

Για τεχνικούς λόγους στο σχεδιάγραμμα, από το ηλεκτρονικό αρχείο, έγινε σμίκρυνση κατά ποσοστό 30%

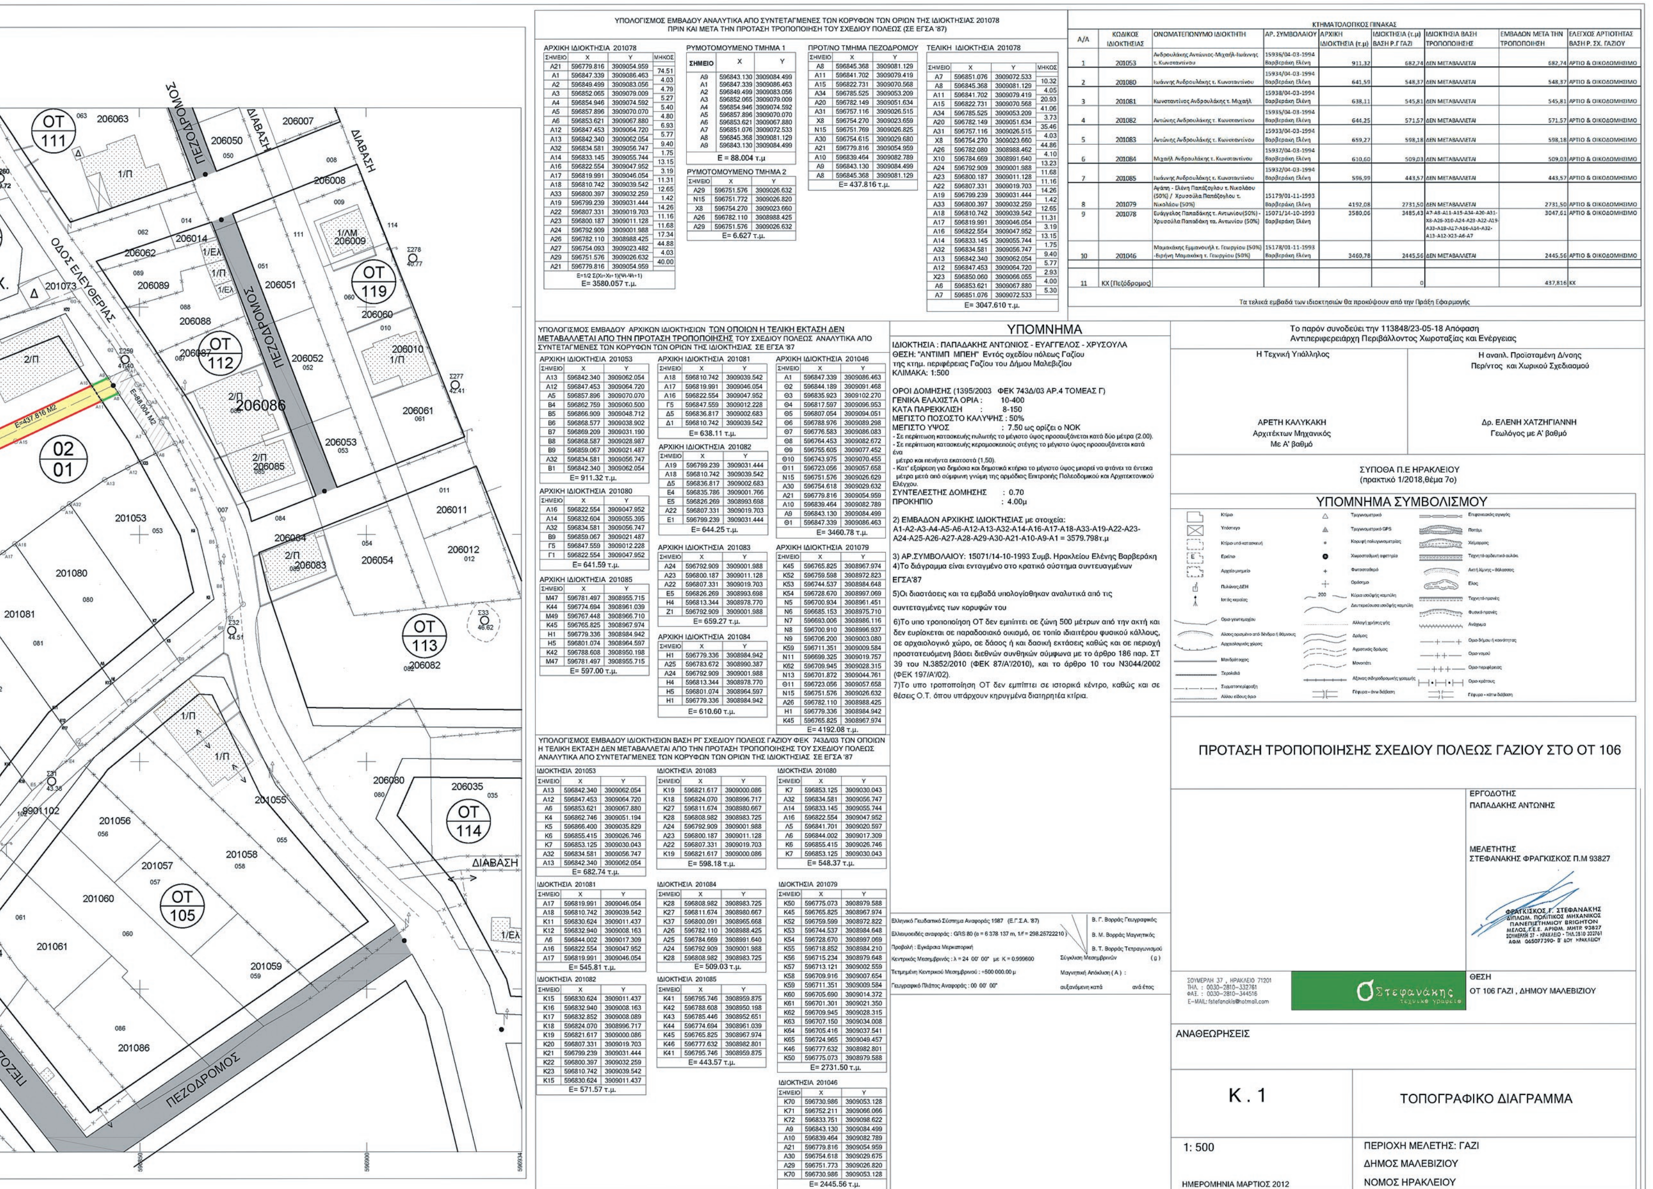

ΚΤΗΜΑΤΟΛΟΓΙΚΟΣ ΠΙΝΑΚΑΣ

Α/Α	ΚΩΔΙΚΟΣ ΙΔΙΟΚΤΗΣΙΑΣ	ΟΝΟΜΑΤΕΠΩΝΥΜΟ ΙΔΙΟΚΤΗΤΗ	ΑΡ. ΣΥΜΒΟΛΑΙΟΥ	ΑΡΧΙΚΗ ΙΔΙΟΚΤΗΣΙΑ (τ.μ)	ΙΔΙΟΚΤΗΣΙΑ (τ.μ) ΒΑΣΗ Ρ.Γ ΓΑΖΙ	ΙΔΙΟΚΤΗΣΙΑ ΒΑΣΗ ΤΡΟΠΟΠΟΙΗΣΗΣ	ΕΜΒΑΔΟΝ ΜΕΤΑ ΤΗΝ ΤΡΟΠΟΠΟΙΗΣΗ	ΕΛΕΓΧΟΣ ΑΡΤΙΟΤΗΤΑΣ ΒΑΣΗ Ρ. ΣΧ. ΓΑΖΙΟΥ
1	201053	Ανδρουλάκης Αντώνιος-Μιχαήλ-Ιωάννης τ. Κωνσταντίνου	15936/04-03-1994 Βαρβεράκη Ελένη	911,32	682,74	ΔΕΝ ΜΕΤΑΒΑΛΛΕΤΑΙ	682,74	ΑΡΤΙΟ & ΟΙΚΟΔΟΜΗΣΙΜΟ
2	201080	Ιωάννης Ανδρουλάκης τ. Κωνσταντίνου	15934/04-03-1994 Βαρβεράκη Ελένη	641,59	548,37	ΔΕΝ ΜΕΤΑΒΑΛΛΕΤΑΙ	548,37	ΑΡΤΙΟ & ΟΙΚΟΔΟΜΗΣΙΜΟ
3	201081	Κωνσταντίνος Ανδρουλάκης τ. Μιχαήλ	15938/04-03-1994 Βαρβεράκη Ελένη	638,11	545,81	ΔΕΝ ΜΕΤΑΒΑΛΛΕΤΑΙ	545,81	ΑΡΤΙΟ & ΟΙΚΟΔΟΜΗΣΙΜΟ
4	201082	Αντώνης Ανδρουλάκης τ. Κωνσταντίνου	15935/04-03-1994 Βαρβεράκη Ελένη	644,25	571,57	ΔΕΝ ΜΕΤΑΒΑΛΛΕΤΑΙ	571,57	ΑΡΤΙΟ & ΟΙΚΟΔΟΜΗΣΙΜΟ
5	201083	Αντώνης Ανδρουλάκης τ. Κωνσταντίνου	15933/04-03-1994 Βαρβεράκη Ελένη	659,27	598,18	ΔΕΝ ΜΕΤΑΒΑΛΛΕΤΑΙ	598,18	ΑΡΤΙΟ & ΟΙΚΟΔΟΜΗΣΙΜΟ
6	201084	Μιχαήλ Ανδρουλάκης τ. Κωνσταντίνου	15937/04-03-1994 Βαρβεράκη Ελένη	610,60	509,03	ΔΕΝ ΜΕΤΑΒΑΛΛΕΤΑΙ	509,03	ΑΡΤΙΟ & ΟΙΚΟΔΟΜΗΣΙΜΟ
7	201085	Ιωάννης Ανδρουλάκης τ. Κωνσταντίνου	15932/04-03-1994 Βαρβεράκη Ελένη	596,99	443,57	ΔΕΝ ΜΕΤΑΒΑΛΛΕΤΑΙ	443,57	ΑΡΤΙΟ & ΟΙΚΟΔΟΜΗΣΙΜΟ
8	201079	Αγάπη - Ελένη Παπάζογλου τ. Νικολάου (50%) / Χρυσούλα Παπάζογλου τ. Νικολάου (50%)	15179/01-11-1993 Βαρβεράκη Ελένη	4192,08	2731,50	ΔΕΝ ΜΕΤΑΒΑΛΛΕΤΑΙ	2731,50	ΑΡΤΙΟ & ΟΙΚΟΔΟΜΗΣΙΜΟ
9	201078	Ευάγγελος Παπαδάκης τ. Αντωνίου(50%) - Χρυσούλα Παπαδάκη τα. Αντωνίου (50%)	15071/14-10-1993 Βαρβεράκη Ελένη	3580,06	3485,43	Α7-Α8-Α11-Α15-Α34-Α20-Α31-Χ8-Α26-Χ10-Α24-Α23-Α22-Α19-Α33-Α18-Α17-Α16-Α14-Α32-Α13-Α12-Χ23-Α6-Α7	3047,61	ΑΡΤΙΟ & ΟΙΚΟΔΟΜΗΣΙΜΟ
10	201046	Μαμακάκης Εμμανουήλ τ. Γεωργίου (50%) -Ειρήνη Μαμακάκη τ. Γεωργίου (50%)	15178/01-11-1993 Βαρβεράκη Ελένη	3460,78	2445,56	ΔΕΝ ΜΕΤΑΒΑΛΛΕΤΑΙ	2445,56	ΑΡΤΙΟ & ΟΙΚΟΔΟΜΗΣΙΜΟ
11	ΚΧ (Πεζόδρομος)				0		437,816	ΚΧ

Τα τελικά εμβαδά των ιδιοκτησιών θα προκύψουν από την Πράξη Εφαρμογής

ΥΠΟΜΝΗΜΑ

ΙΔΙΟΚΤΗΣΙΑ : ΠΑΠΑΔΑΚΗΣ ΑΝΤΩΝΙΟΣ - ΕΥΑΓΓΕΛΟΣ - ΧΡΥΣΟΥΛΑ
ΘΕΣΗ: "ΑΝΤΙΜΠ ΜΠΕΗ" Εντός σχεδίου πόλεως Γαζίου της κτημ. περιφέρειας Γαζίου του Δήμου Μαλεβιζίου
ΚΛΙΜΑΚΑ: 1:500

ΟΡΟΙ ΔΟΜΗΣΗΣ (1395/2003 ΦΕΚ 743Δ/03 ΑΡ.4 ΤΟΜΕΑΣ Γ)
ΓΕΝΙΚΑ ΕΛΑΧΙΣΤΑ ΟΡΙΑ : 10-400
ΚΑΤΑ ΠΑΡΕΚΚΛΙΣΗ : 8-150
ΜΕΓΙΣΤΟ ΠΟΣΟΣΤΟ ΚΑΛΥΨΗΣ : 50%
ΜΕΓΙΣΤΟ ΥΨΟΣ : 7.50 ως ορίζει ο ΝΟΚ
- Σε περίπτωση κατασκευής πυλωτής το μέγιστο ύψος προσαυξάνεται κατά δύο μέτρα (2.00).
- Σε περίπτωση κατασκευής κεραμοσκεπούς στέγης το μέγιστο ύψος προσαυξάνεται κατά ένα μέτρο και πενήντα εκατοστά (1,50).
- Κατ' εξαίρεση για δημόσια και δημοτικά κτήρια το μέγιστο ύψος μπορεί να φτάνει τα έντεκα μέτρα μετά από σύμφωνη γνώμη της αρμόδιας Επιτροπής Πολεοδομικού και Αρχιτεκτονικού Ελέγχου.
ΣΥΝΤΕΛΕΣΤΗΣ ΔΟΜΗΣΗΣ : 0.70
ΠΡΟΚΗΠΙΟ : 4.00μ

2) ΕΜΒΑΔΟΝ ΑΡΧΙΚΗΣ ΙΔΙΟΚΤΗΣΙΑΣ με στοιχεία: Α1-Α2-Α3-Α4-Α5-Α6-Α12-Α13-Α32-Α14-Α16-Α17-Α18-Α33-Α19-Α22-Α23-Α24-Α25-Α26-Α27-Α28-Α29-Α30-Α21-Α10-Α9-Α1 = 3579.798τ.μ

3) ΑΡ.ΣΥΜΒΟΛΑΙΟΥ: 15071/14-10-1993 Συμβ. Ηρακλείου Ελένης Βαρβεράκη
4)Το διάγραμμα είναι ενταγμένο στο κρατικό σύστημα συντευαγμένων ΕΓΣΑ'87
5)Οι διαστάσεις και τα εμβαδά υπολογίσθηκαν αναλυτικά από τις συντεταγμένες των κορυφών του
6)Το υπο τροποποίηση ΟΤ δεν εμπίπτει σε ζώνη 500 μέτρων από την ακτή και δεν ευρίσκεται σε παραδοσιακό οικισμό, σε τοπίο ιδιαιτέρου φυσικού κάλλους, σε αρχαιολογικό χώρο, σε δάσος ή και δασική εκτάσεις καθώς και σε περιοχή προστατευόμενη βάσει διεθνών συνθηκών σύμφωνα με το άρθρο 186 παρ. ΣΤ 39 του Ν.3852/2010 (ΦΕΚ 87/Α'/2010), και το άρθρο 10 του Ν3044/2002 (ΦΕΚ 197/Α'/02).
7)Το υπο τροποποίηση ΟΤ δεν εμπίπτει σε ιστορικά κέντρο, καθώς και σε θέσεις Ο.Τ. όπου υπάρχουν κηρυγμένα διατηρητέα κτίρια.

Το παρόν συνοδεύει την 113848/23-05-18 Απόφαση Αντιπεριφερειάρχη Περιβάλλοντος Χωροταξίας και Ενέργειας

Η Τεχνική Υπάλληλος	Η αναπλ. Προϊσταμένη Δ/νσης Περ/ντος και Χωρικού Σχεδιασμού
ΑΡΕΤΗ ΚΑΛΥΚΑΚΗ Αρχιτέκτων Μηχανικός Με Α' βαθμό	Δρ. ΕΛΕΝΗ ΧΑΤΖΗΓΙΑΝΝΗ Γεωλόγος με Α' βαθμό

ΣΥΠΟΘΑ Π.Ε ΗΡΑΚΛΕΙΟΥ
(πρακτικό 1/2018,θέμα 7ο)

ΥΠΟΜΝΗΜΑ ΣΥΜΒΟΛΙΣΜΟΥ

ΠΡΟΤΑΣΗ ΤΡΟΠΟΠΟΙΗΣΗΣ ΣΧΕΔΙΟΥ ΠΟΛΕΩΣ ΓΑΖΙΟΥ ΣΤΟ ΟΤ 106

ΕΡΓΟΔΟΤΗΣ
ΠΑΠΑΔΑΚΗΣ ΑΝΤΩΝΗΣ

ΜΕΛΕΤΗΤΗΣ
ΣΤΕΦΑΝΑΚΗΣ ΦΡΑΓΚΙΣΚΟΣ Π.Μ 93827

ΘΕΣΗ
ΟΤ 106 ΓΑΖΙ , ΔΗΜΟΣ ΜΑΛΕΒΙΖΙΟΥ

ΑΝΑΘΕΩΡΗΣΕΙΣ

Κ. 1 ΤΟΠΟΓΡΑΦΙΚΟ ΔΙΑΓΡΑΜΜΑ

1: 500
ΗΜΕΡΟΜΗΝΙΑ ΜΑΡΤΙΟΣ 2012

ΠΕΡΙΟΧΗ ΜΕΛΕΤΗΣ: ΓΑΖΙ
ΔΗΜΟΣ ΜΑΛΕΒΙΖΙΟΥ
ΝΟΜΟΣ ΗΡΑΚΛΕΙΟΥ

ΔΙΟΡΘΩΣΕΙΣ ΣΦΑΛΜΑΤΩΝ

(2)

Στο ΦΕΚ 478/11-11-2010 τ.Α.Α.ΑΠ. που δημοσιεύθηκε η απόφαση 1135116/5942/Δ0010/29.10.2010 των Υπουργών Οικονομικών και Υποδομών Μεταφορών και Δικτύων της κήρυξης αναγκαστικής απαλλοτρίωσης για την κατασκευή του τμήματος από «Κ/Δ ΤΑΥΡΗΣ έως χ.θ. 11+050» (80.1.1), στο α' υποτμήμα «ΑΡΔΑΝΙΟ - ΛΥΡΑ» του καθέτου Άξονα «ΑΡΔΑΝΙΟ - ΟΡΜΕΝΙΟ» της Εγνατίας Οδού στον Δήμο Τυχερού του νομού Έβρου»..

Στη σελίδα 4932 στη δεύτερη στήλη στο θέμα 6 διορθώνεται

ο εσφαλμένος αριθμός της απόφασης

«1135116 75942/Δ0010»

στο ορθό «1135116/5942/Δ0010».

(Από το Υπουργείο Υποδομών και Μεταφορών)



ΕΘΝΙΚΟ ΤΥΠΟΓΡΑΦΕΙΟ

Το Εθνικό Τυπογραφείο αποτελεί δημόσια υπηρεσία υπαγόμενη στο Υπουργείο Διοικητικής Ανασυγκρότησης και έχει την ευθύνη τόσο για τη σύνταξη, διαχείριση, εκτύπωση και κυκλοφορία των Φύλλων της Εφημερίδας της Κυβερνήσεως (ΦΕΚ), όσο και για την κάλυψη των εκτυπωτικών - εκδοτικών αναγκών του δημοσίου και του ευρύτερου δημόσιου τομέα (ν. 3469/2006/Α΄ 131 και π.δ. 29/2018/Α΄58).

1. ΦΥΛΛΟ ΤΗΣ ΕΦΗΜΕΡΙΔΑΣ ΤΗΣ ΚΥΒΕΡΝΗΣΕΩΣ (ΦΕΚ)

• Τα **ΦΕΚ σε ηλεκτρονική μορφή** διατίθενται δωρεάν στο **www.et.gr**, την επίσημη ιστοσελίδα του Εθνικού Τυπογραφείου. Όσα ΦΕΚ δεν έχουν ψηφιοποιηθεί και καταχωριστεί στην ανωτέρω ιστοσελίδα, ψηφιοποιούνται και αποστέλλονται επίσης δωρεάν με την υποβολή αίτησης, για την οποία αρκεί η συμπλήρωση των αναγκαίων στοιχείων σε ειδική φόρμα στον ιστότοπο www.et.gr.

• Τα **ΦΕΚ σε έντυπη μορφή** διατίθενται σε μεμονωμένα φύλλα είτε απευθείας από το Τμήμα Πωλήσεων και Συνδρομητών, είτε ταχυδρομικά με την αποστολή αιτήματος παραγγελίας μέσω των ΚΕΠ, είτε με ετήσια συνδρομή μέσω του Τμήματος Πωλήσεων και Συνδρομητών. Το κόστος ενός ασπρόμαυρου ΦΕΚ από 1 έως 16 σελίδες είναι 1,00 €, αλλά για κάθε επιπλέον οκτασέλιδο (ή μέρος αυτού) προσαυξάνεται κατά 0,20 €. Το κόστος ενός έγχρωμου ΦΕΚ από 1 έως 16 σελίδες είναι 1,50 €, αλλά για κάθε επιπλέον οκτασέλιδο (ή μέρος αυτού) προσαυξάνεται κατά 0,30 €. Το τεύχος Α.Σ.Ε.Π. διατίθεται δωρεάν.

• **Τρόποι αποστολής κειμένων προς δημοσίευση:**

Α. Τα κείμενα προς δημοσίευση στο ΦΕΚ, από τις υπηρεσίες και τους φορείς του δημοσίου, αποστέλλονται ηλεκτρονικά στη διεύθυνση **webmaster.et@et.gr** με χρήση προηγμένης ψηφιακής υπογραφής και χρονοσήμανσης.

Β. Κατ' εξαίρεση, όσοι πολίτες δεν διαθέτουν προηγμένη ψηφιακή υπογραφή μπορούν είτε να αποστέλλουν ταχυδρομικά, είτε να καταθέτουν με εκπρόσωπό τους κείμενα προς δημοσίευση εκτυπωμένα σε χαρτί στο Τμήμα Παραλαβής και Καταχώρισης Δημοσιευμάτων.

• Πληροφορίες, σχετικά με την αποστολή/κατάθεση εγγράφων προς δημοσίευση, την ημερήσια κυκλοφορία των Φ.Ε.Κ., με την πώληση των τευχών και με τους ισχύοντες τιμοκαταλόγους για όλες τις υπηρεσίες μας, περιλαμβάνονται στον ιστότοπο (www.et.gr). Επίσης μέσω του ιστότοπου δίδονται πληροφορίες σχετικά με την πορεία δημοσίευσης των εγγράφων, με βάση τον Κωδικό Αριθμό Δημοσιεύματος (ΚΑΔ). Πρόκειται για τον αριθμό που εκδίδει το Εθνικό Τυπογραφείο για όλα τα κείμενα που πληρούν τις προϋποθέσεις δημοσίευσης.

2. ΕΚΤΥΠΩΤΙΚΕΣ - ΕΚΔΟΤΙΚΕΣ ΑΝΑΓΚΕΣ ΤΟΥ ΔΗΜΟΣΙΟΥ

Το Εθνικό Τυπογραφείο ανταποκρινόμενο σε αιτήματα υπηρεσιών και φορέων του δημοσίου αναλαμβάνει να σχεδιάσει και να εκτυπώσει έντυπα, φυλλάδια, βιβλία, αφίσες, μπλοκ, μηχανογραφικά έντυπα, φακέλους για κάθε χρήση, κ.ά.

Επίσης σχεδιάζει ψηφιακές εκδόσεις, λογότυπα και παράγει οπτικοακουστικό υλικό.

Ταχυδρομική Διεύθυνση: Καποδιστρίου 34, τ.κ. 10432, Αθήνα	Ιστότοπος: **www.et.gr**
ΤΗΛΕΦΩΝΙΚΟ ΚΕΝΤΡΟ: 210 5279000 - fax: 210 5279054	Πληροφορίες σχετικά με την λειτουργία του ιστότοπου: **helpdesk.et@et.gr**
ΕΞΥΠΗΡΕΤΗΣΗ ΚΟΙΝΟΥ **Πωλήσεις - Συνδρομές:** (Ισόγειο, τηλ. 210 5279178 - 180) **Πληροφορίες:** (Ισόγειο, Γρ. 3 και τηλεφ. κέντρο 210 5279000) **Παραλαβή Δημ. Ύλης:** (Ισόγειο, τηλ. 210 5279167, 210 5279139)	Αποστολή ψηφιακά υπογεγραμμένων εγγράφων προς δημοσίευση στο ΦΕΚ: **webmaster.et@et.gr**
Ωράριο για το κοινό: Δευτέρα ως Παρασκευή: 8:00 - 13:30	Πληροφορίες για γενικό πρωτόκολλο και αλληλογραφία: **grammateia@et.gr**

Πείτε μας τη γνώμη σας,

για να βελτιώσουμε τις υπηρεσίες μας, συμπληρώνοντας την ειδική φόρμα στον ιστότοπό μας.

